

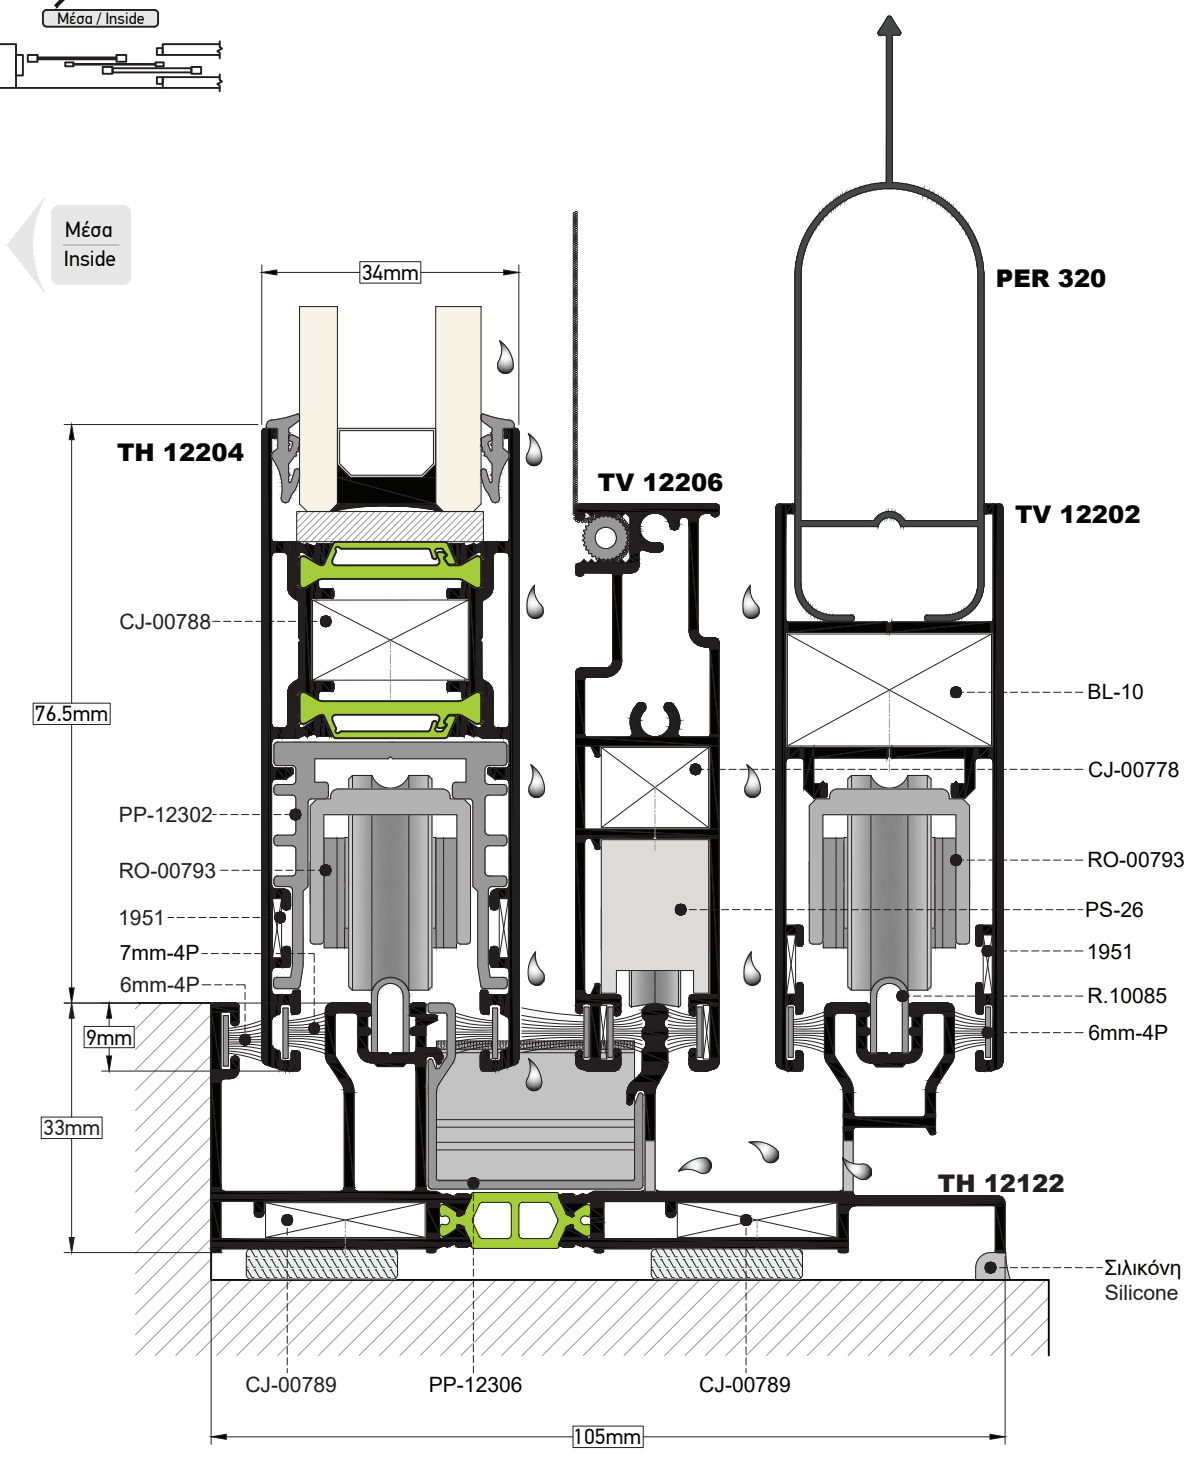



TOMH SECTION 73 ΚΑΙΜΑΚΑ SCALE 1:1

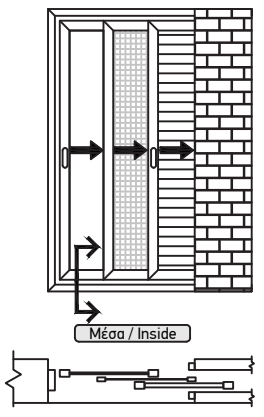


TOMH SECTION 74 ΚΛΙΜΑΚΑ SCALE 1:1

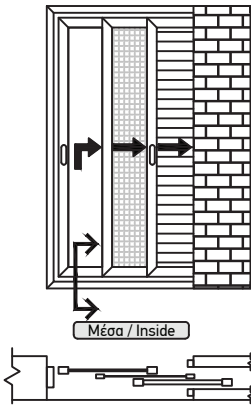

Μέσα
Inside

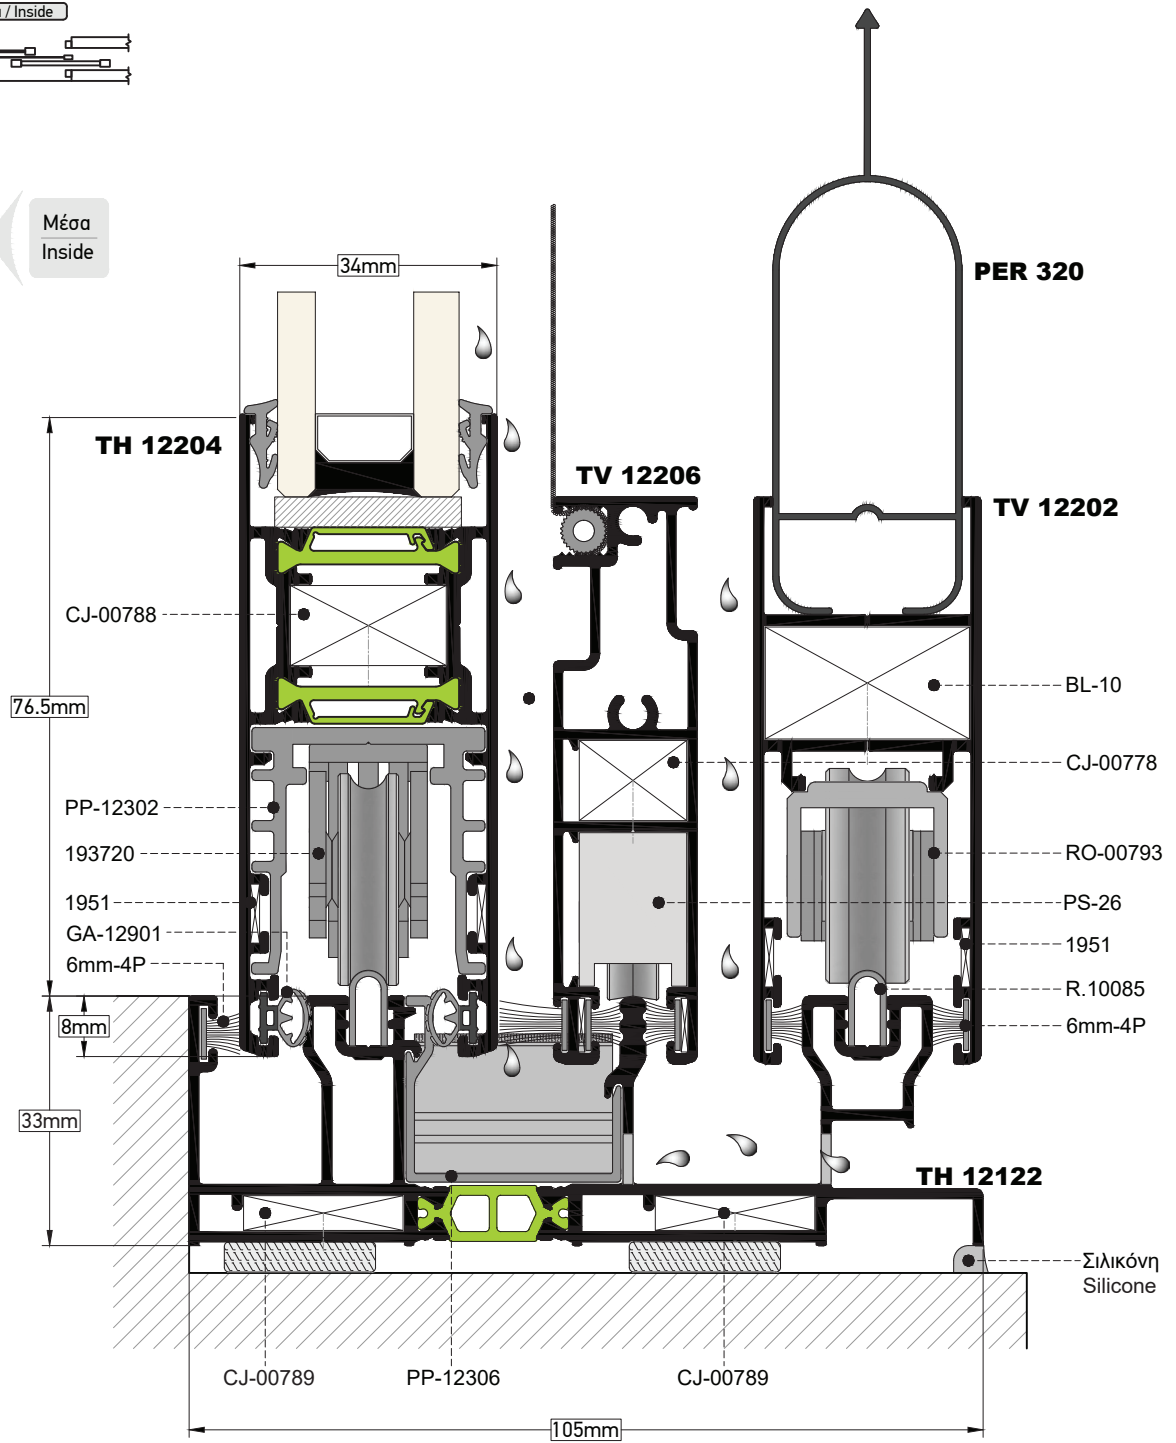


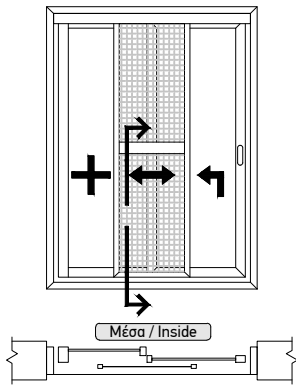


Το προφίλ TV 12501 και το TV 12507 διαφοροποιούνται μόνο στο αισθητικό κομμάτι και όχι στο λειτουργικό

TV 12501 and TV 12507 differs only in the aesthetic part and not in the functional

TV 12501

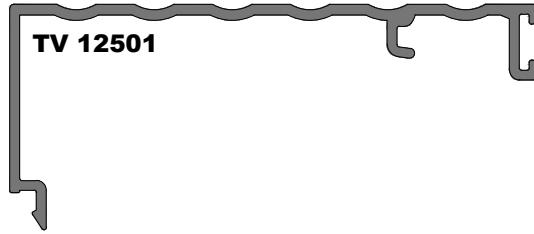

TH 12204

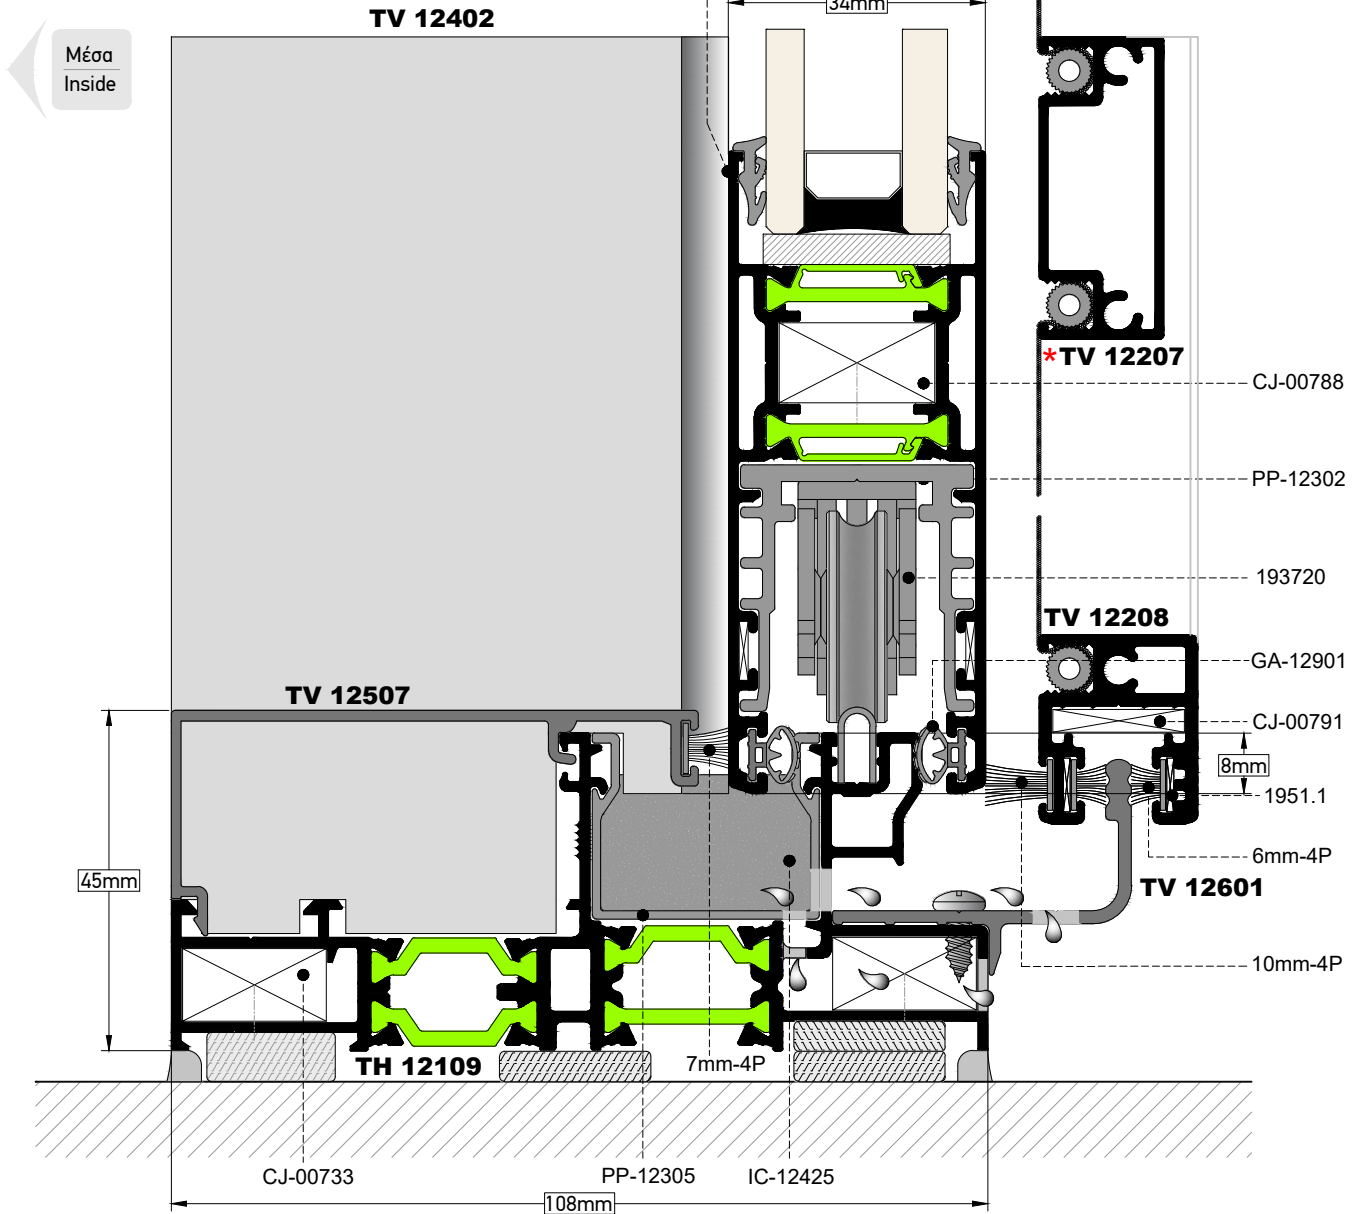

***ΣΗΜΕΙΩΣΗ:**

Για φύλλο σήτας πλάτους μεγαλύτερο από 1m, απαραίτητη η χρήση χωρίσματος TV 12207.

***NOTE:**

For insect screen wider than 1m the use of transom mullion TV 12207 is necessary.